

SUPERFÍCIES ÚTILS:

HABITATGE:

Planta baixa 128,35 m2

TOTAL HABITATGE 128,35 m2

Garatge 27,10 m2

TOTAL 155,45 m2

SUPERFÍCIES CONSTRUÏDES:

HABITATGE:

Planta baixa 156,10 m2

TOTAL HABITATGE 156,10 m2

Garatge 33,00 m2

TOTAL 189,10 m2

Decret 141/2012 Condicions d'habitabilitat dels habitatges i la cèdula d'habitabilitat.

- 1 Sala-Menjador-Cuina (E-M-C)  
2 Cambres higièniques (CH)  
4 Habitacions (H)  
6 Altres peces (AP)

PREVENCIÓ D'INCENDIS:



Il·luminació d'emergència.



Extintor Pols Polivalent ABC de 6 Kg,  
color vermell, IPF-38, 21A 113B.



Baixant pluvials.




Cel ras a 2,50 m.



Cel ras a 2,60 m.

Garatge sostre enguixat.

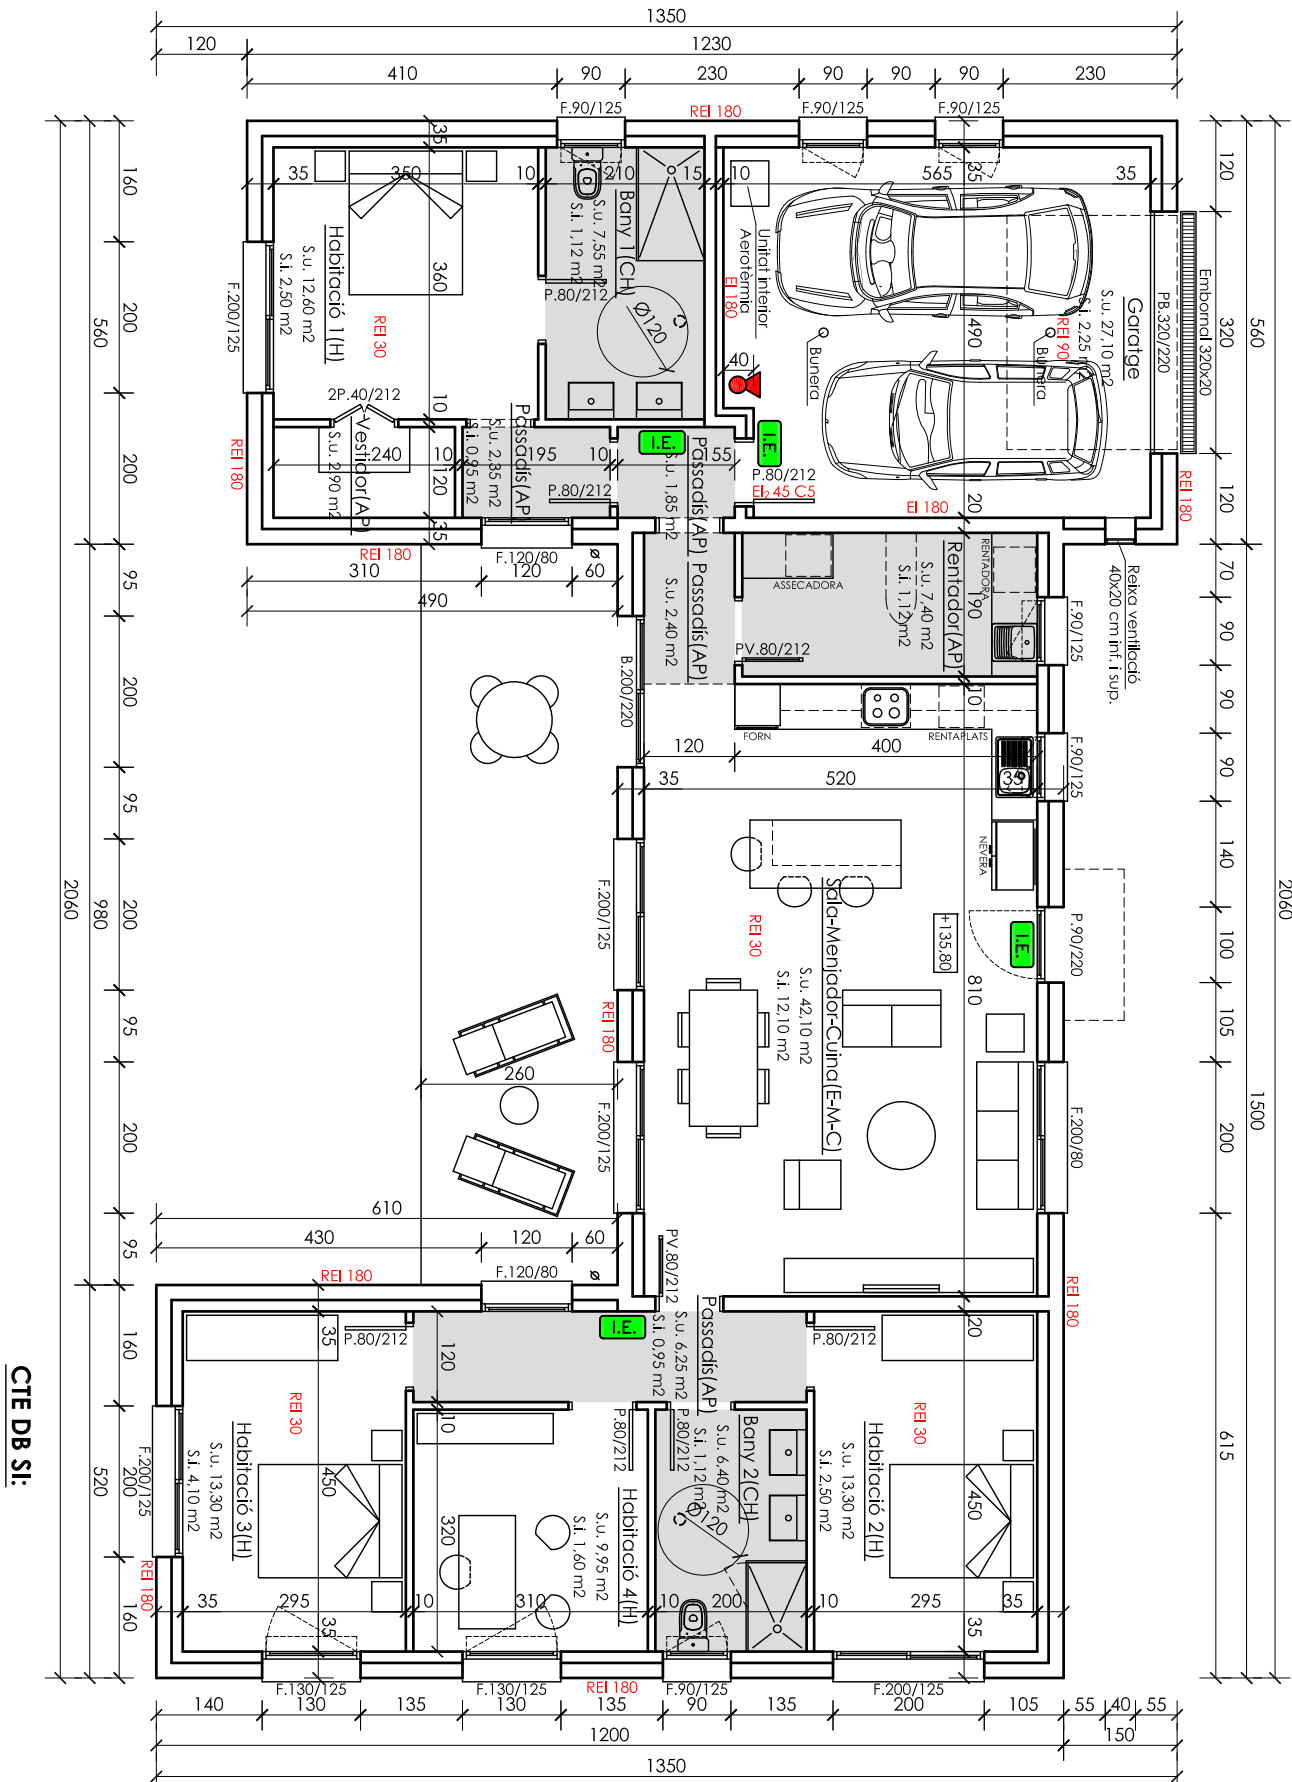

CTE DB SI:

Habitatges unifamiliars aïllats.

ESTRUCTURA:

- Sostre garatge: REI 90  
- Sostre habitatge: REI 30

DELIMITACIÓ:

- Façanes i compartimentació: REI 180 ≥ REI 90

PROJECTE EXECUTIU

D'HABITATGE UNIFAMILIAR AÏLLAT AMB GARATGE

Carrer de la Lluna, 82 Parcel·la 204 Urbanització "La Goba"

VIDRERES (La Selva)

Promotors: JOSÉ LUÍS ZÚÑIGA DELGADO  
EVA MARTÍN GUTIÉRREZ

Arquitecte: EMILI REBUGENT I CALDAS

ESCALA: 1/100

FEBRER 2022

PLANTA BAIXA

03